


ВАРИАНТ РАЗВИТИЯ КРАСНООБСКА КАК НАУЧНОГО ГОРОДКА С ТЕРРИТОРИЯМИ СПЕЦИАЛИЗИРОВАННЫХ КАМПУСОВ

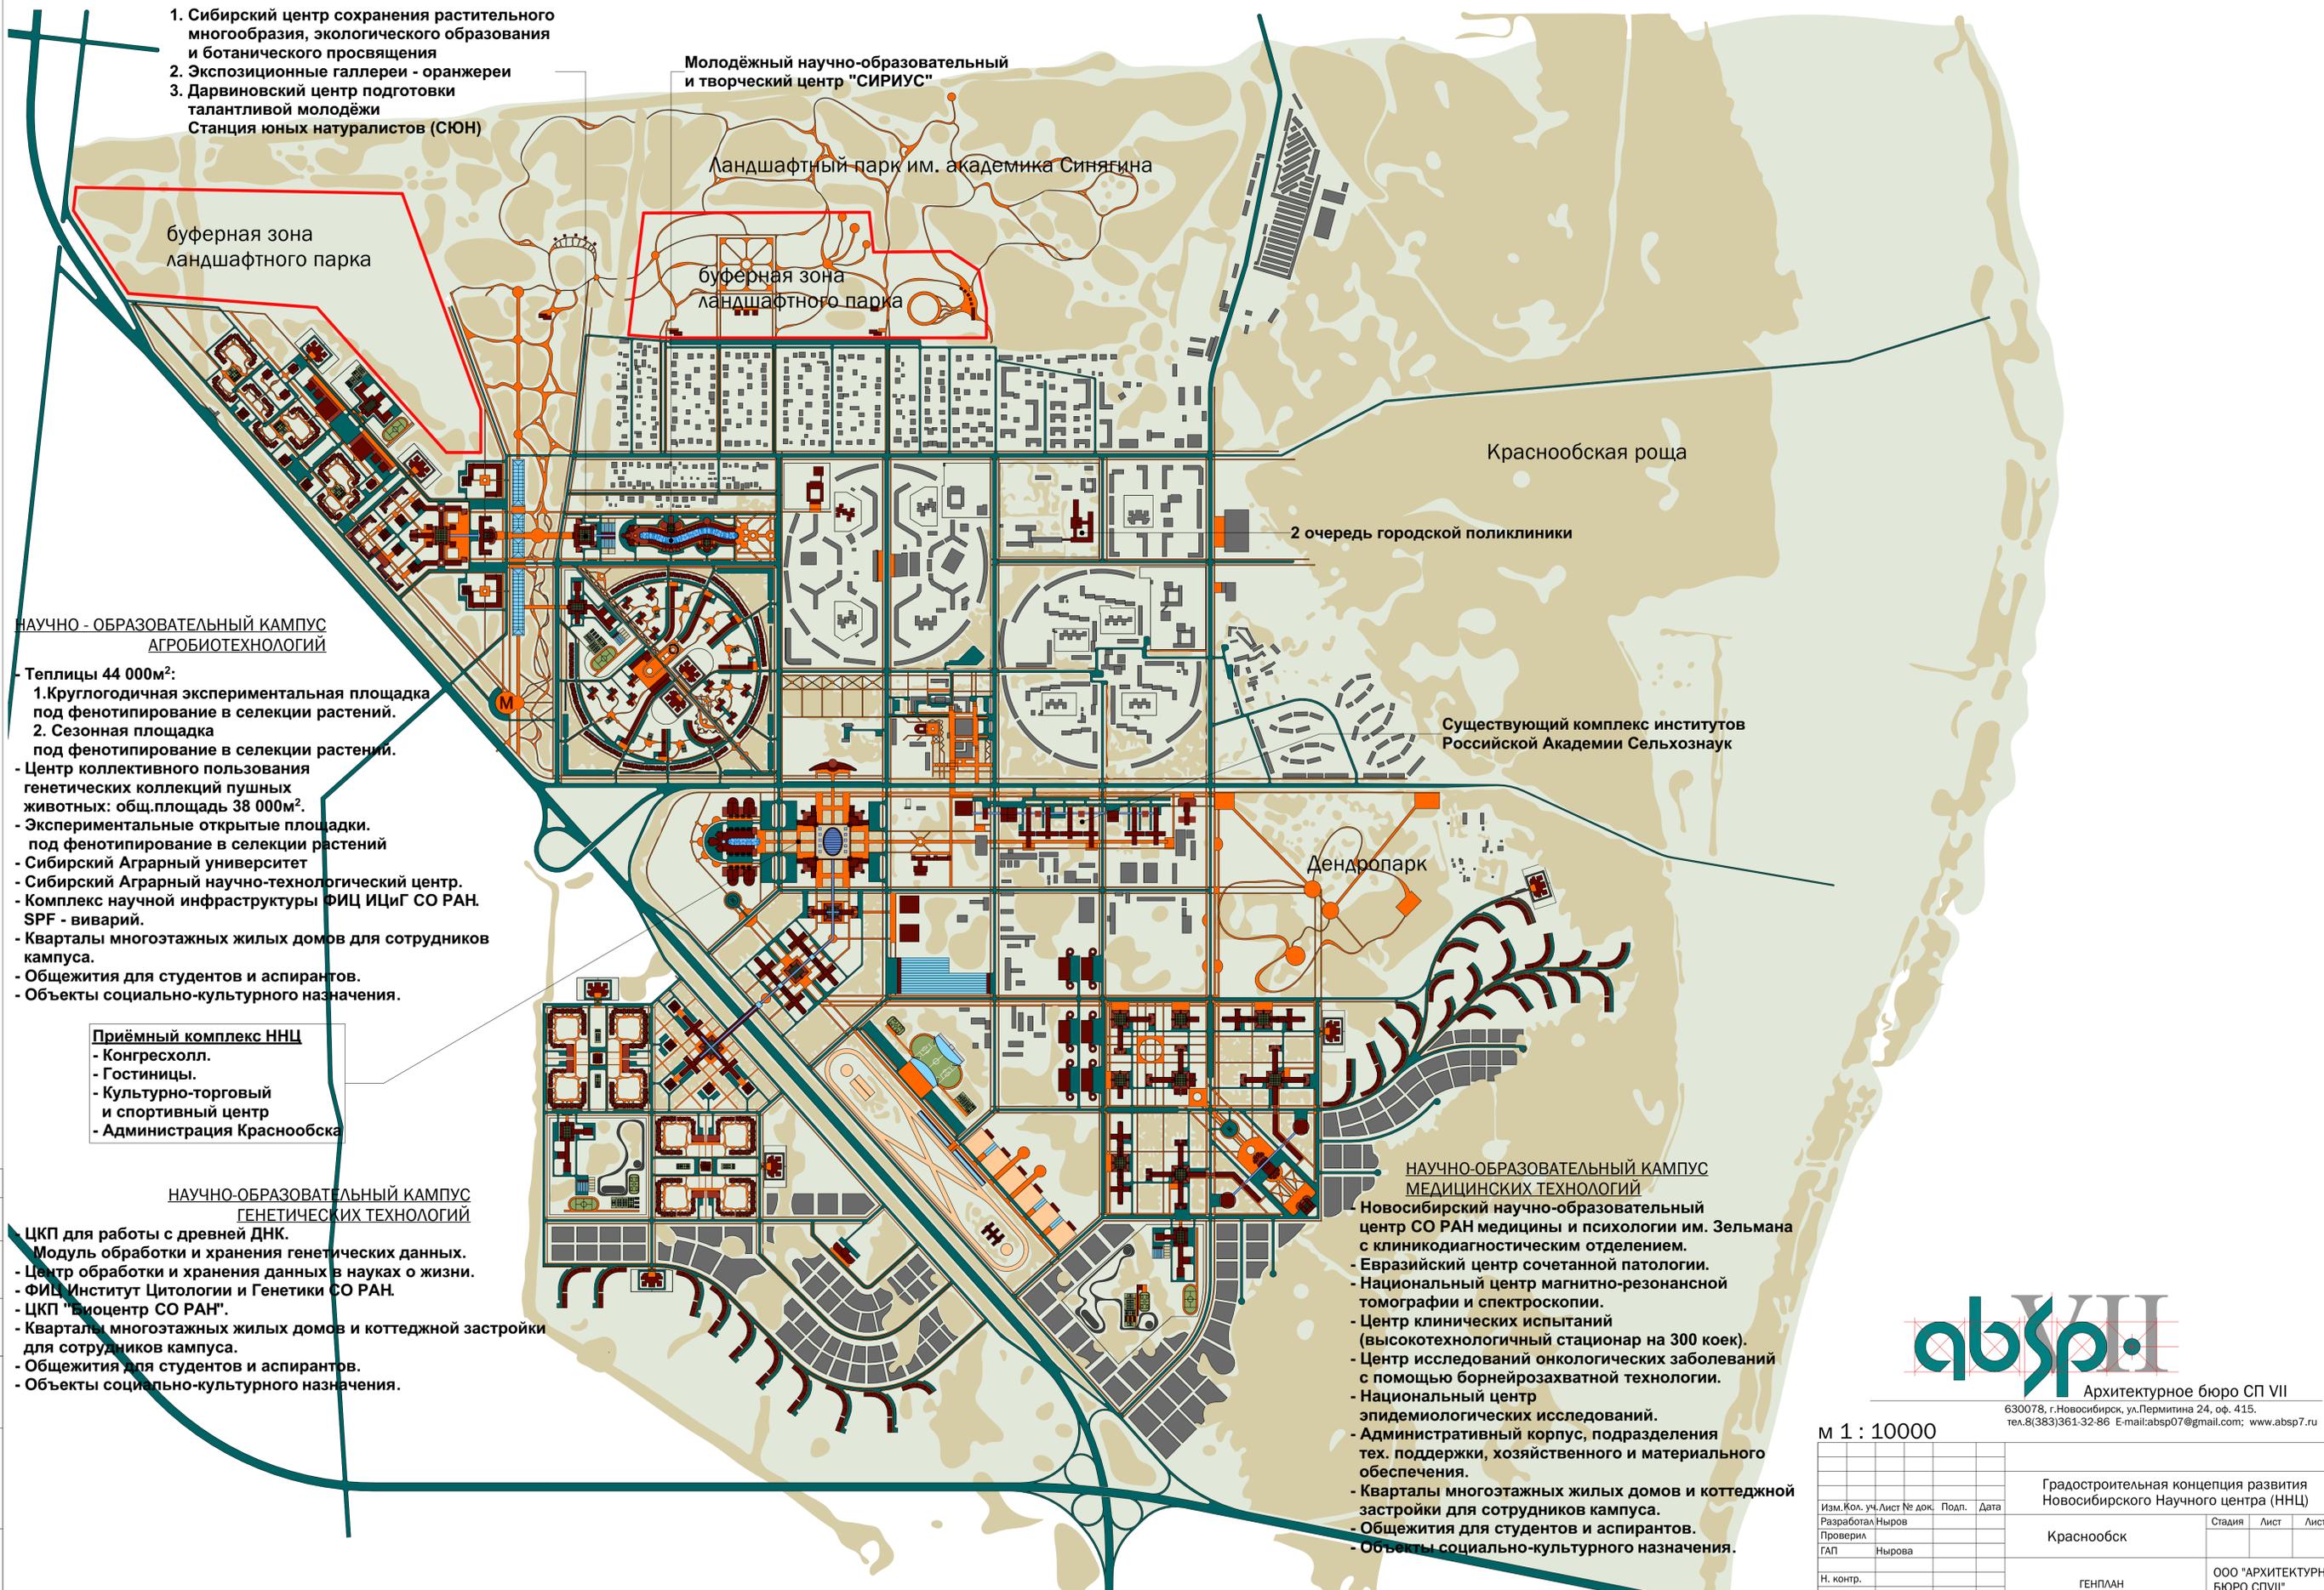

1. Сибирский центр сохранения растительного многообразия, экологического образования и ботанического просвещения
2. Экспозиционные галереи - оранжереи
3. Дарвиновский центр подготовки талантливой молодежи
Станция юных натуралистов (СЮН)

Молодёжный научно-образовательный и творческий центр "СИРИУС"

Ландшафтный парк им. академика Синягина

буферная зона ландшафтного парка

буферная зона ландшафтного парка

Краснообская роща

2 очередь городской поликлиники

Существующий комплекс институтов Российской Академии Сельхознаук

Дендропарк

НАУЧНО - ОБРАЗОВАТЕЛЬНЫЙ КАМПУС АГРОБИОТЕХНОЛОГИЙ

- Теплицы 44 000м²:
 1. Круглогодичная экспериментальная площадка под фенотипирование в селекции растений.
 2. Сезонная площадка под фенотипирование в селекции растений.
- Центр коллективного пользования генетических коллекций пушных животных: общ. площадь 38 000м².
- Экспериментальные открытые площадки под фенотипирование в селекции растений
- Сибирский Аграрный университет
- Сибирский Аграрный научно-технологический центр.
- Комплекс научной инфраструктуры ФИЦ ИЦиГ СО РАН. SPF - виварий.
- Кварталы многоэтажных жилых домов для сотрудников кампуса.
- Общежития для студентов и аспирантов.
- Объекты социально-культурного назначения.

Приёмный комплекс ННЦ
 - Конгрессхолл.
 - Гостиницы.
 - Культурно-торговый и спортивный центр
 - Администрация Краснообска

НАУЧНО-ОБРАЗОВАТЕЛЬНЫЙ КАМПУС ГЕНЕТИЧЕСКИХ ТЕХНОЛОГИЙ

- ЦКП для работы с древней ДНК.
- Модуль обработки и хранения генетических данных.
- Центр обработки и хранения данных в науках о жизни.
- ФИЦ Институт Цитологии и Генетики СО РАН.
- ЦКП "Биоцентр СО РАН".
- Кварталы многоэтажных жилых домов и коттеджной застройки для сотрудников кампуса.
- Общежития для студентов и аспирантов.
- Объекты социально-культурного назначения.

НАУЧНО-ОБРАЗОВАТЕЛЬНЫЙ КАМПУС МЕДИЦИНСКИХ ТЕХНОЛОГИЙ

- Новосибирский научно-образовательный центр СО РАН медицины и психологии им. Зельмана с клиникодиагностическим отделением.
- Евразийский центр сочетанной патологии.
- Национальный центр магнитно-резонансной томографии и спектроскопии.
- Центр клинических испытаний (высокотехнологичный стационар на 300 коек).
- Центр исследований онкологических заболеваний с помощью борнейрозахватной технологии.
- Национальный центр эпидемиологических исследований.
- Административный корпус, подразделения тех. поддержки, хозяйственного и материального обеспечения.
- Кварталы многоэтажных жилых домов и коттеджной застройки для сотрудников кампуса.
- Общежития для студентов и аспирантов.
- Объекты социально-культурного назначения.



Архитектурное бюро СП VII
 630078, г.Новосибирск, ул.Пермитина 24, оф. 415.
 тел.8(383)361-32-86 E-mail:absp07@gmail.com; www.absp7.ru

М 1 : 10000

Изм. Кол. уч. Лист № док. Подл. Дата		Градостроительная концепция развития Новосибирского Научного центра (ННЦ)			
Разработал	Ныров	Краснообск	Стадия	Лист	Листов
Проверил	ГАП		Нырова		
Н. контр.		ГЕНПЛАН	ООО "АРХИТЕКТУРНОЕ БЮРО СПVII"		

Согласовано
Изм. инв. №
Полп. и дата
Взам. инв. №
Изм. № подл.