


# СХЕМА ГЕНПЛАНА ПЕРСПЕКТИВНОГО РАЗВИТИЯ р.п. КРАСНООБСК

## Условные обозначения:

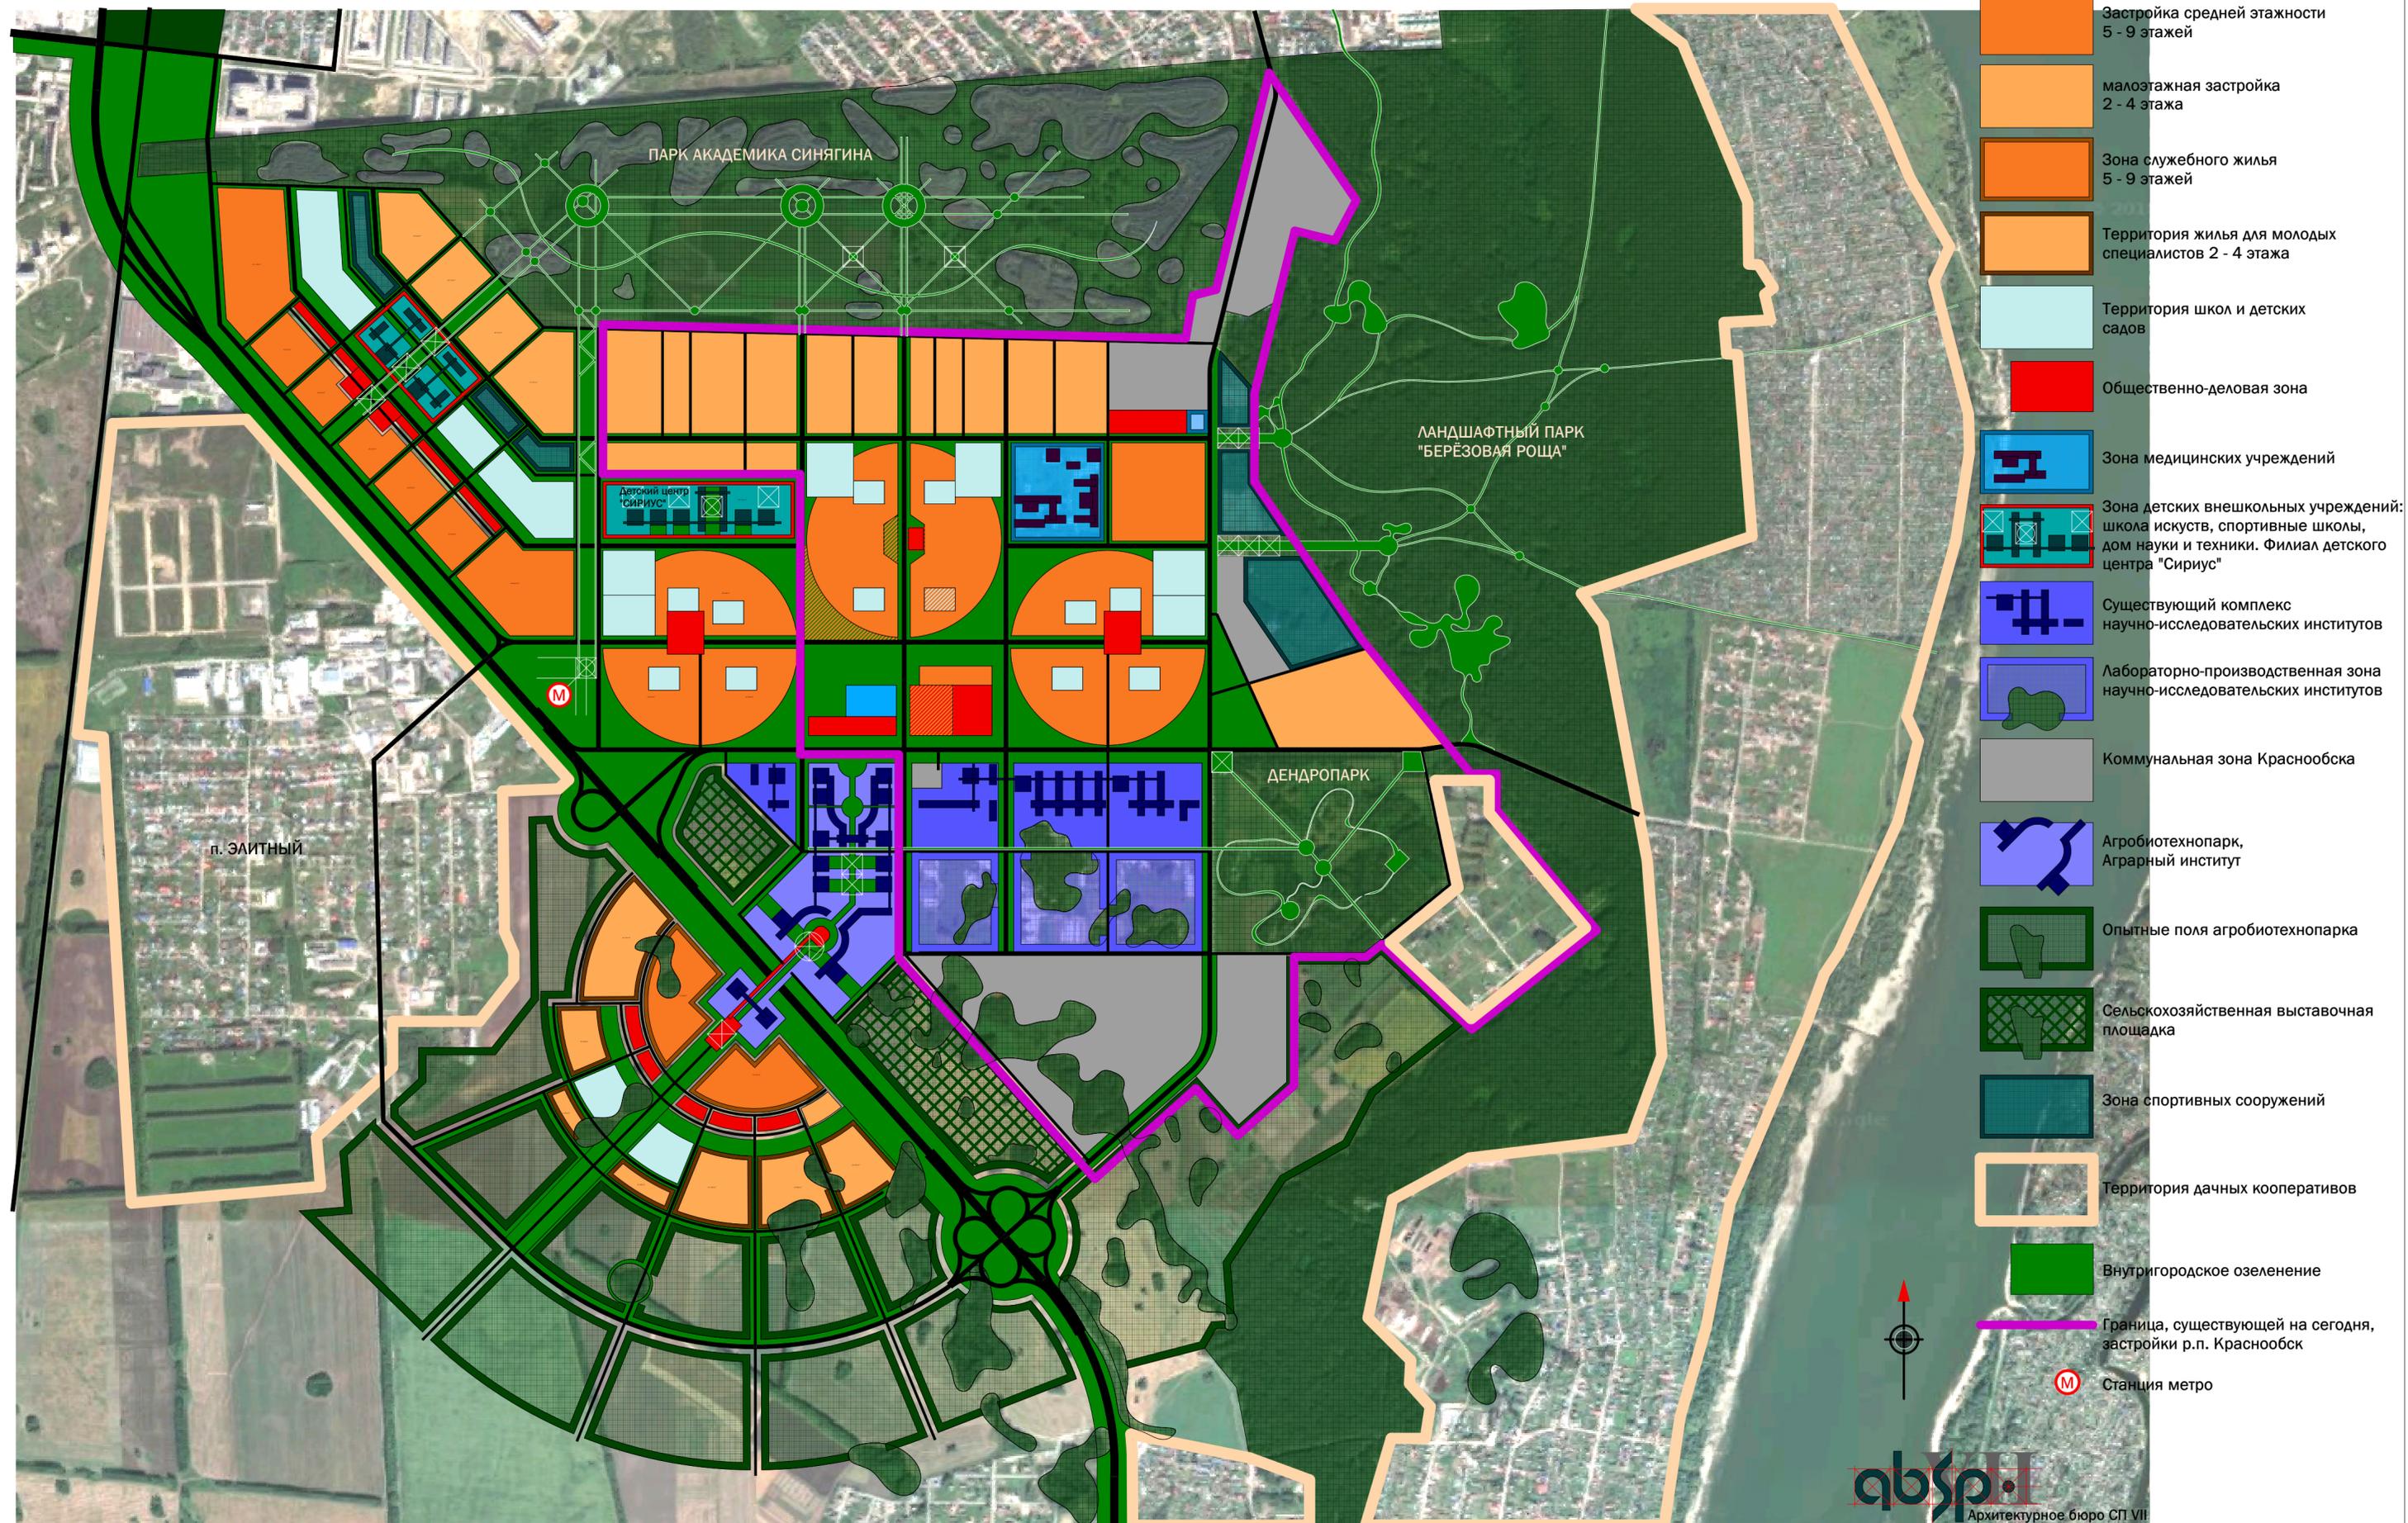

- Застройка средней этажности 5 - 9 этажей
- малоэтажная застройка 2 - 4 этажа
- Зона служебного жилья 5 - 9 этажей
- Территория жилья для молодых специалистов 2 - 4 этажа
- Территория школ и детских садов
- Общественно-деловая зона
- Зона медицинских учреждений
- Зона детских внешкольных учреждений: школа искусств, спортивные школы, дом науки и техники. Филиал детского центра "Сириус"
- Существующий комплекс научно-исследовательских институтов
- Лабораторно-производственная зона научно-исследовательских институтов
- Коммунальная зона Краснообска
- Агробиотехнопарк, Аграрный институт
- Опытные поля агrobiотехнопарка
- Сельскохозяйственная выставочная площадка
- Зона спортивных сооружений
- Территория дачных кооперативов
- Внутригородское озеленение
- Граница, существующей на сегодня, застройки р.п. Краснообск
- M Станция метро